
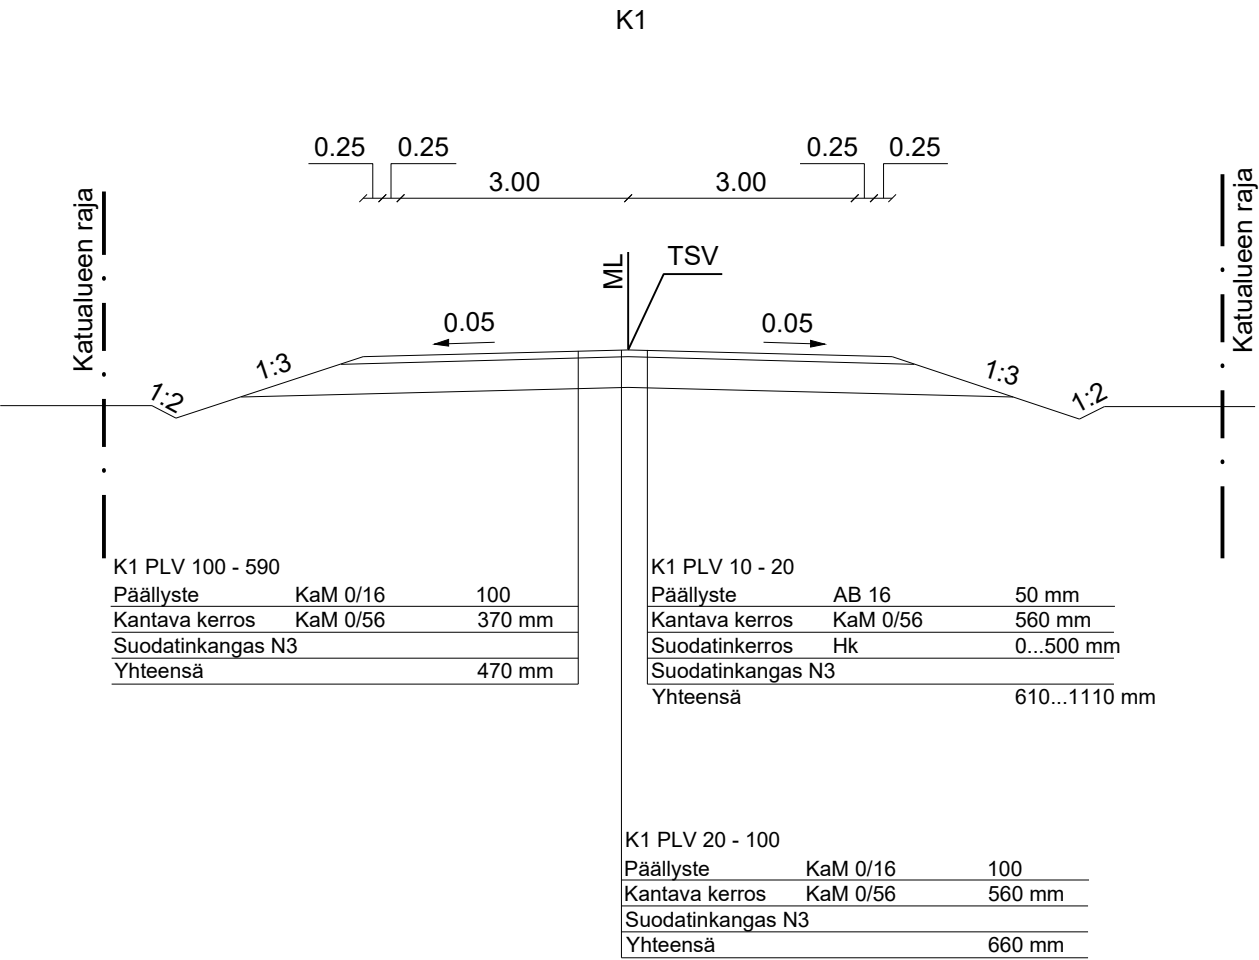


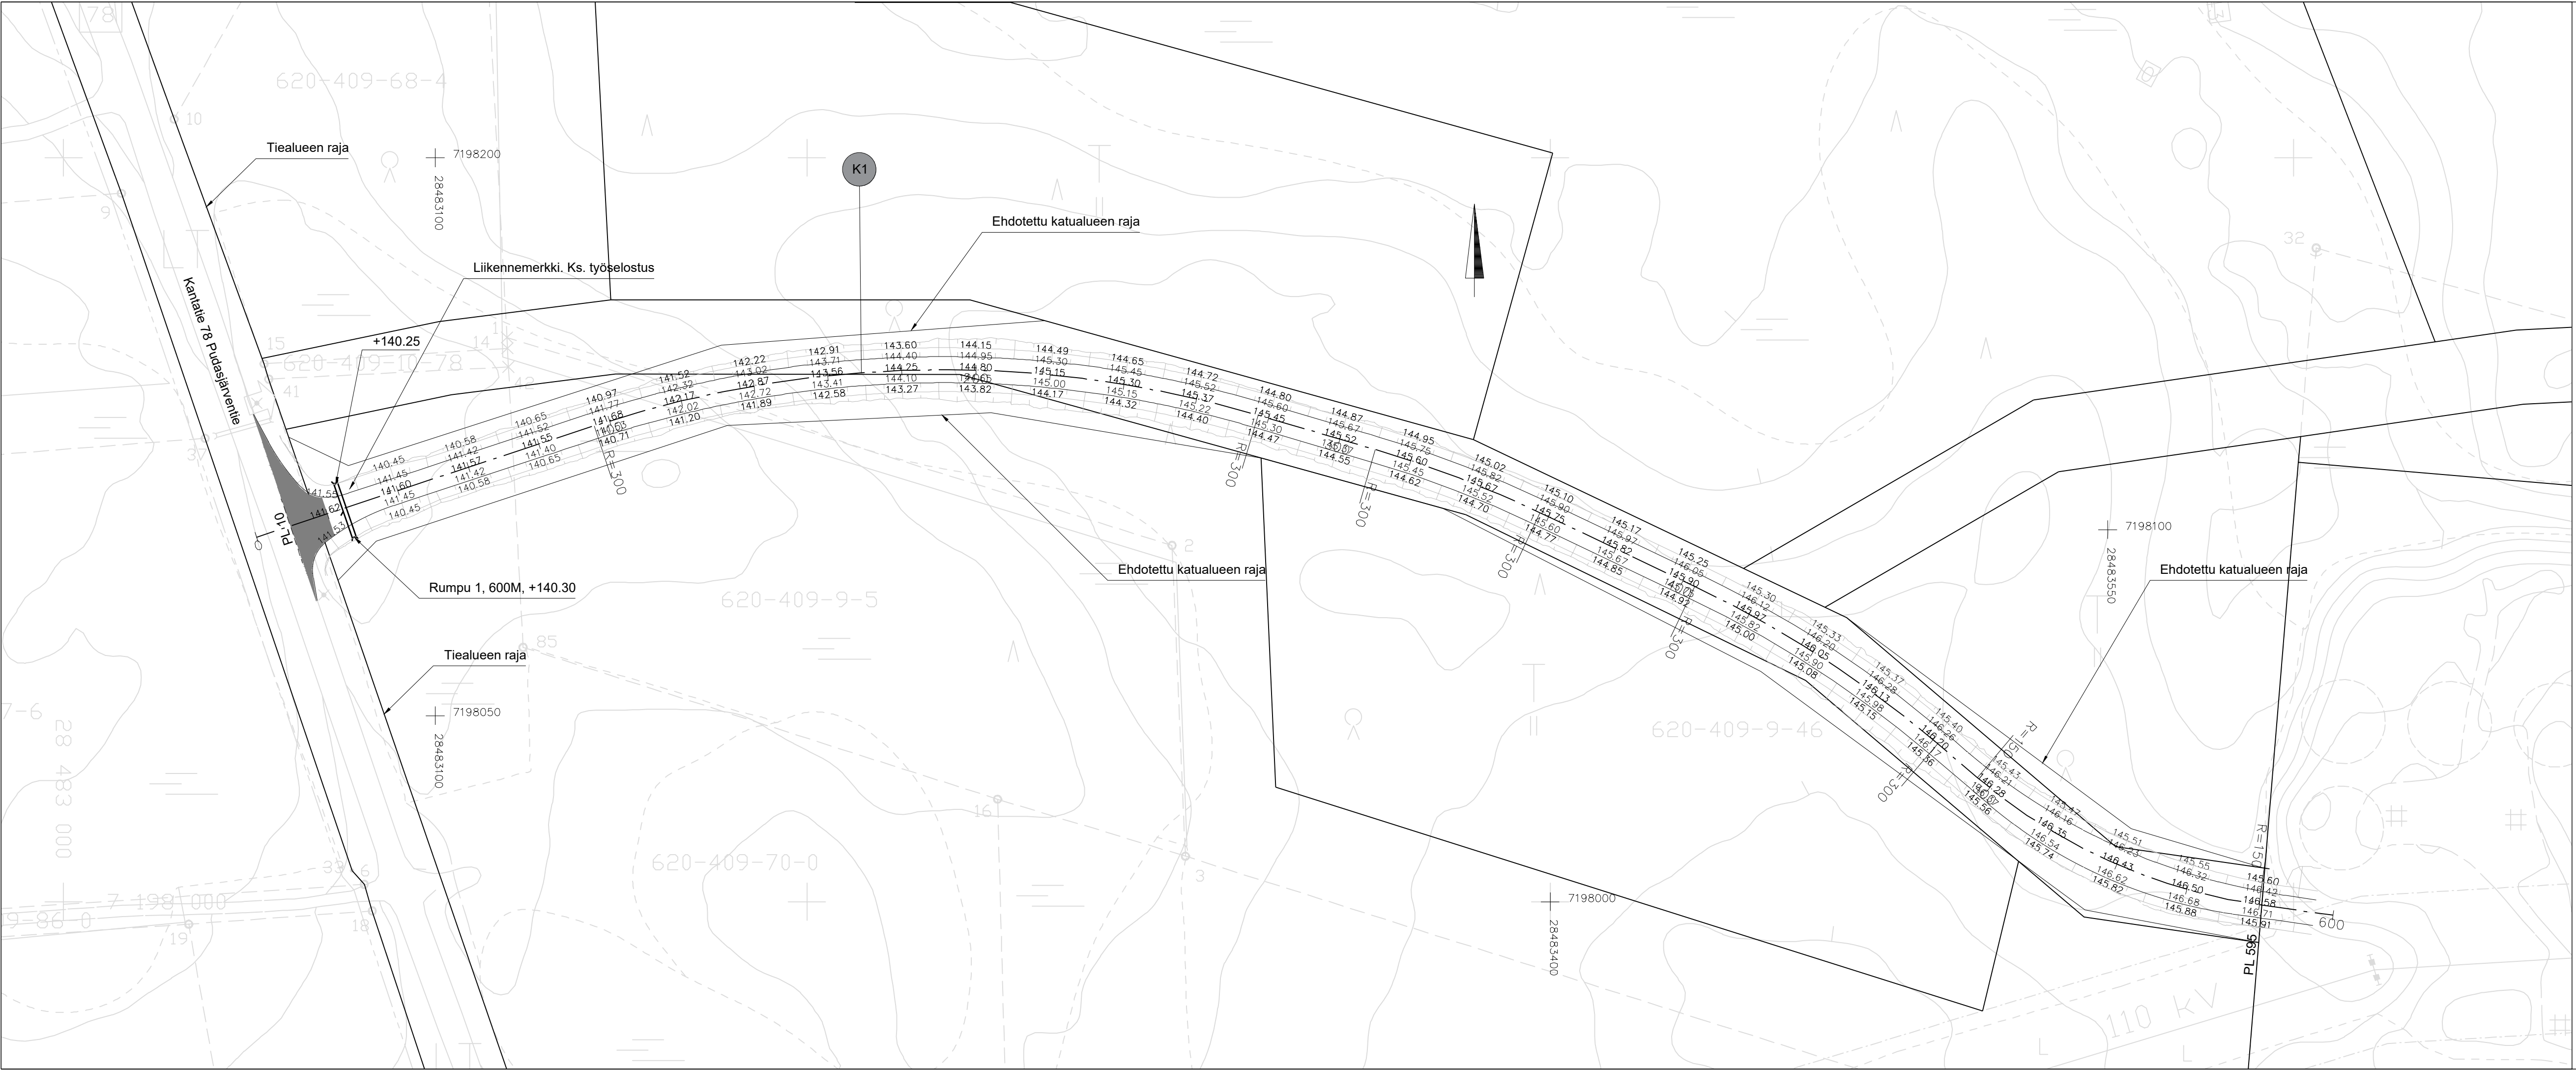

|                   |          |        |
|-------------------|----------|--------|
| K1 PLV 100 - 590  |          |        |
| Päällyste         | KaM 0/16 | 100    |
| Kantava kerros    | KaM 0/56 | 370 mm |
| Suodatinkangas N3 |          |        |
| Yhteensä          |          | 470 mm |

|                   |          |               |
|-------------------|----------|---------------|
| K1 PLV 10 - 20    |          |               |
| Päällyste         | AB 16    | 50 mm         |
| Kantava kerros    | KaM 0/56 | 560 mm        |
| Suodatinkangas N3 |          |               |
| Yhteensä          |          | 610...1110 mm |

|                   |          |        |
|-------------------|----------|--------|
| K1 PLV 20 - 100   |          |        |
| Päällyste         | KaM 0/16 | 100    |
| Kantava kerros    | KaM 0/56 | 560 mm |
| Suodatinkangas N3 |          |        |
| Yhteensä          |          | 660 mm |

|                                                               |                |                                                                                       |                |          |
|---------------------------------------------------------------|----------------|---------------------------------------------------------------------------------------|----------------|----------|
| Merkki                                                        | Muutos         | Pvm                                                                                   | Suunn.         | Tark.    |
| Hankkeen nimi                                                 |                |                                                                                       |                |          |
| Puolangan kadut                                               |                |                                                                                       |                |          |
| Piiirustuksen sisältö                                         |                |                                                                                       |                |          |
| Suunnitelmakartta K1<br>Rakenteellinen tyypipoikkileikkaus K1 |                |                                                                                       |                |          |
| SITOWISE                                                      |                |  |                |          |
| Pvm                                                           | Teemu Luukinen | Pvm                                                                                   | Marko Väyrynen |          |
| 8.8.2025                                                      |                | 8.8.2025                                                                              |                |          |
| Koordinaattijärjestelmä                                       |                | ETRS-GK28                                                                             | Mittakaava     | Piir.nro |
| Korkeusjärjestelmä                                            |                | N2000                                                                                 | 1:1000,1:100   | R3/1     |